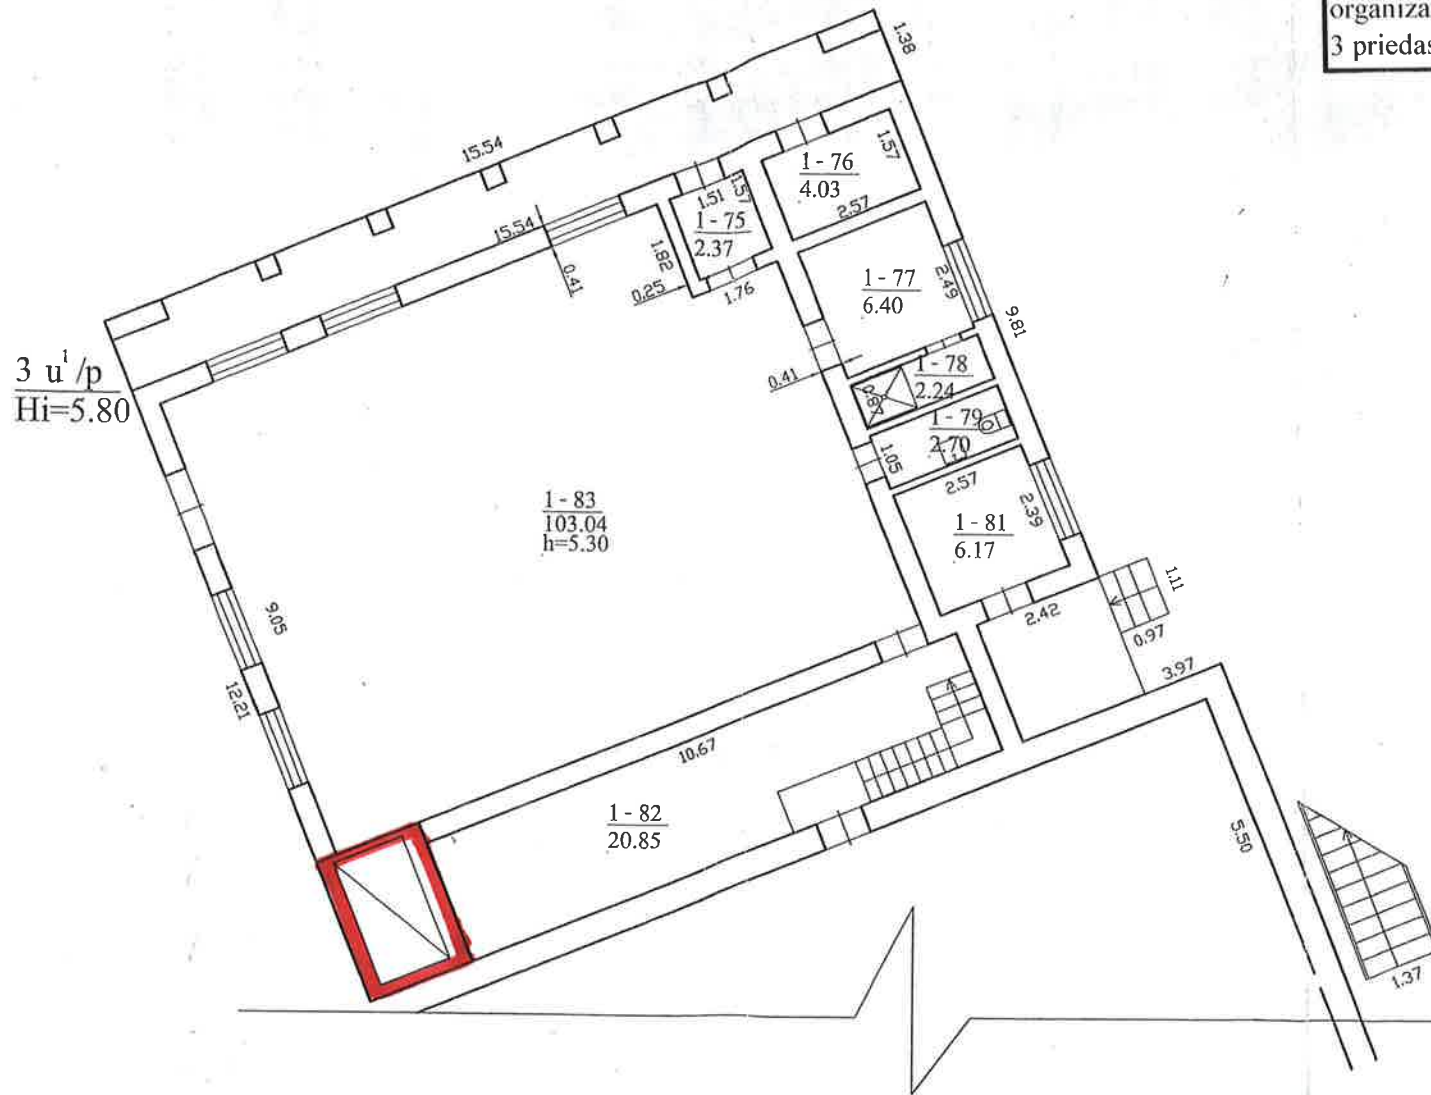

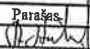




Valstybės nekilnojamojo turto  
viešojo nuomos konkurso  
organizavimo sąlygų  
3 priedas



VALSTYBĖS ĮMONĖS REGISTRŲ CENTRO  
VILNIAUS FILIALAS  
Nekilnojamojo turto kadastro ir registro byloje  
Nr. 382.16 Tomas Nr. 189961 esančio  
dokumento originalo  
**KOPIJA TIKRA**  
2008-09-25 Registravimo Nr. 148  
Isp. Alina

 Valstybės įmonės Registrų centro Vilniaus filialas Vilniaus filialas Licencijos Nr.24G-502, išduota 2008-12-18			
Parengė	V., pavardė	Parašas	Data
Matininkė	A.Matačiūnienė		2006.06.14
Pirmo aukšto	1:100	A.V.	
Trakų r. sav.	Trakų sen.	Kopija tikra	
Trakų :			
Karnimų, g. 73			
Sudarytas pagal 2006.06.14	Pastato pažymėjimas		
kadastrinių matavimų duomenis	plane: 1U2p		